



ZIJGEVEL LINKS

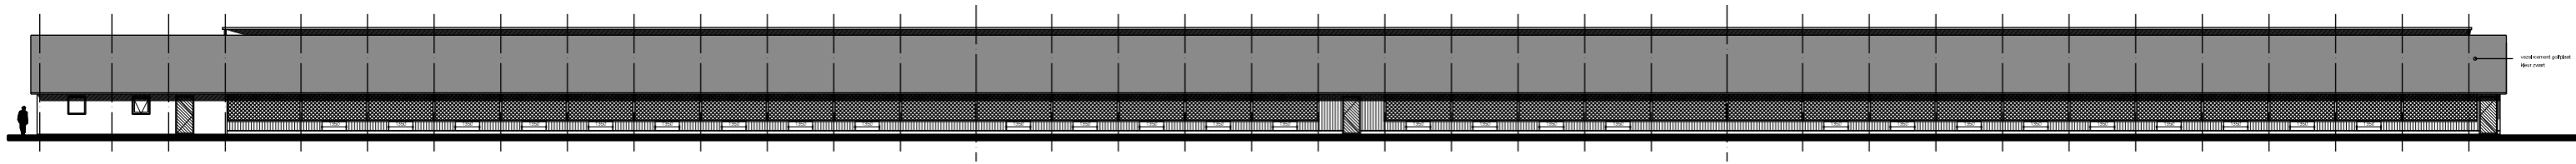

ZIJGEVEL RECHTS

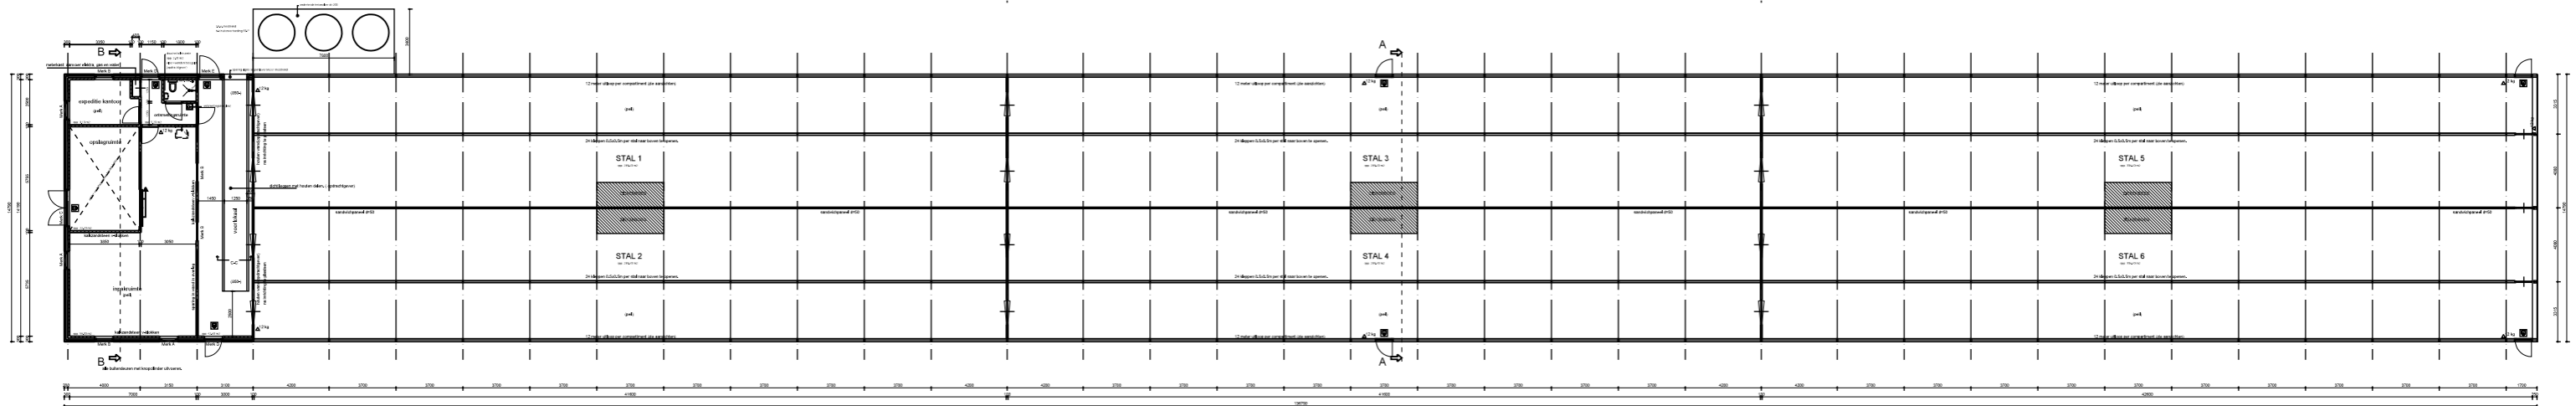

Totale oppervlakte 2022 m<sup>2</sup> (Lichte industriezone - 1 brandcompartiment (volgens bestemming))  
 Alle deuren te openen zonder het gebruik van een sleutel.  


Drinkwatervoorziening conform NEN 1006  
 Elektrische aansluitingen conform NEN 1010  
 Voor deuren, raamkozijnen en poorten ook de aanbrengen van deuren  
 van het aangegeven type.

PLATTEGROND

